






NORD Ansicht (Straßenansicht)

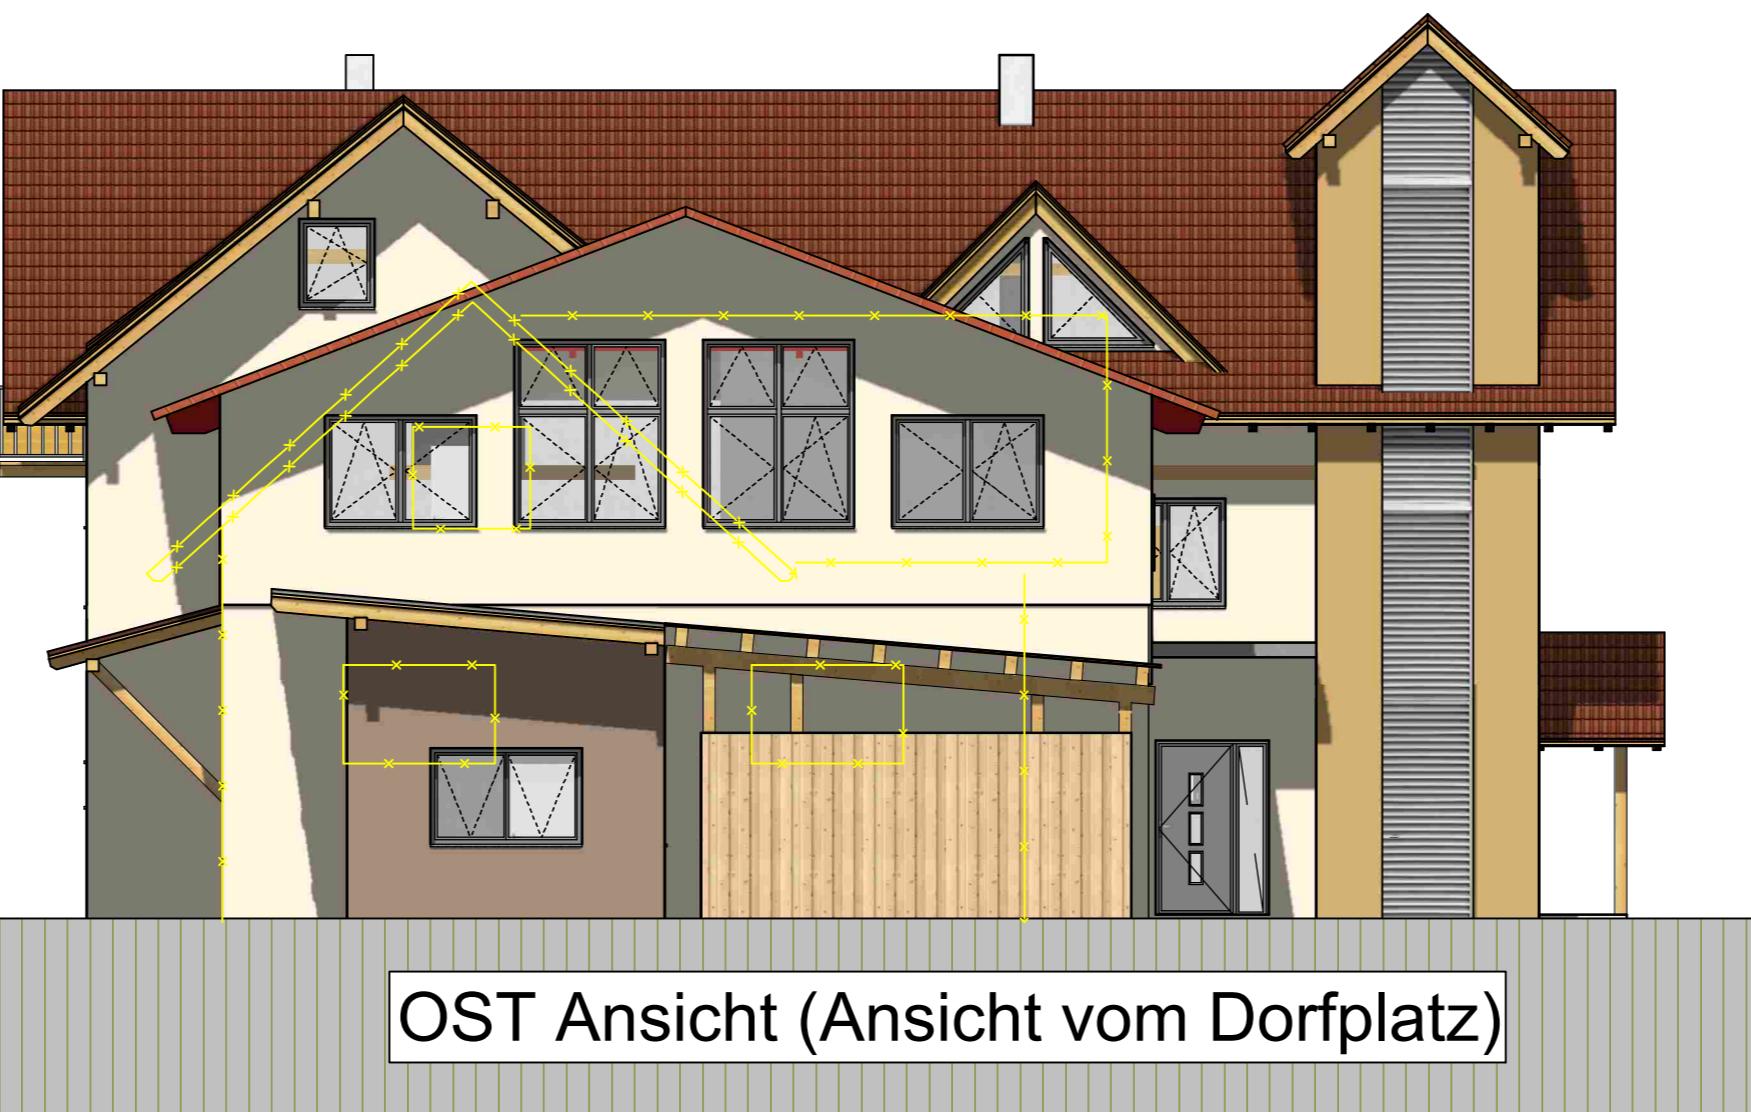

OST Ansicht (Ansicht vom Dorfplatz)

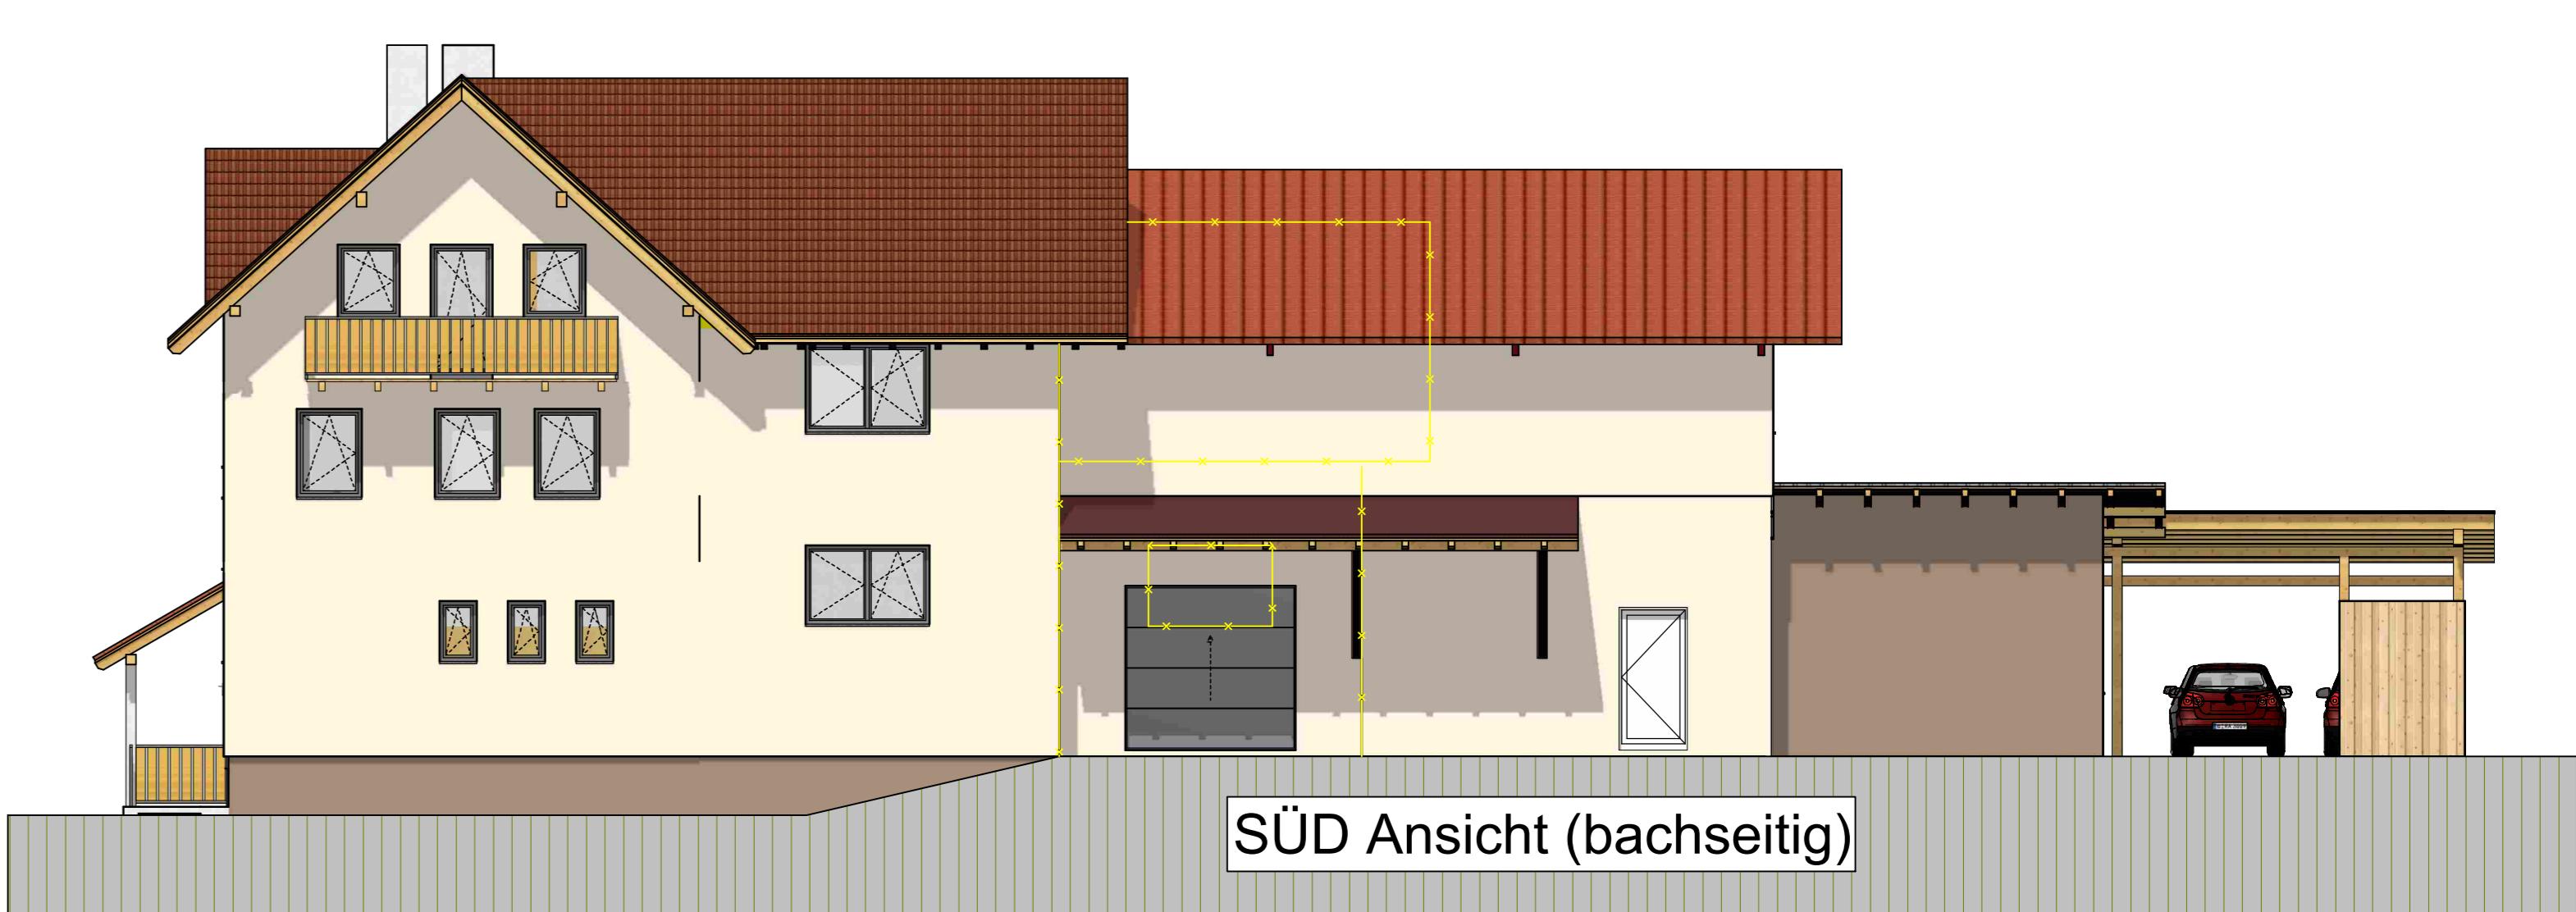


SÜD Ansicht (bachseitig)

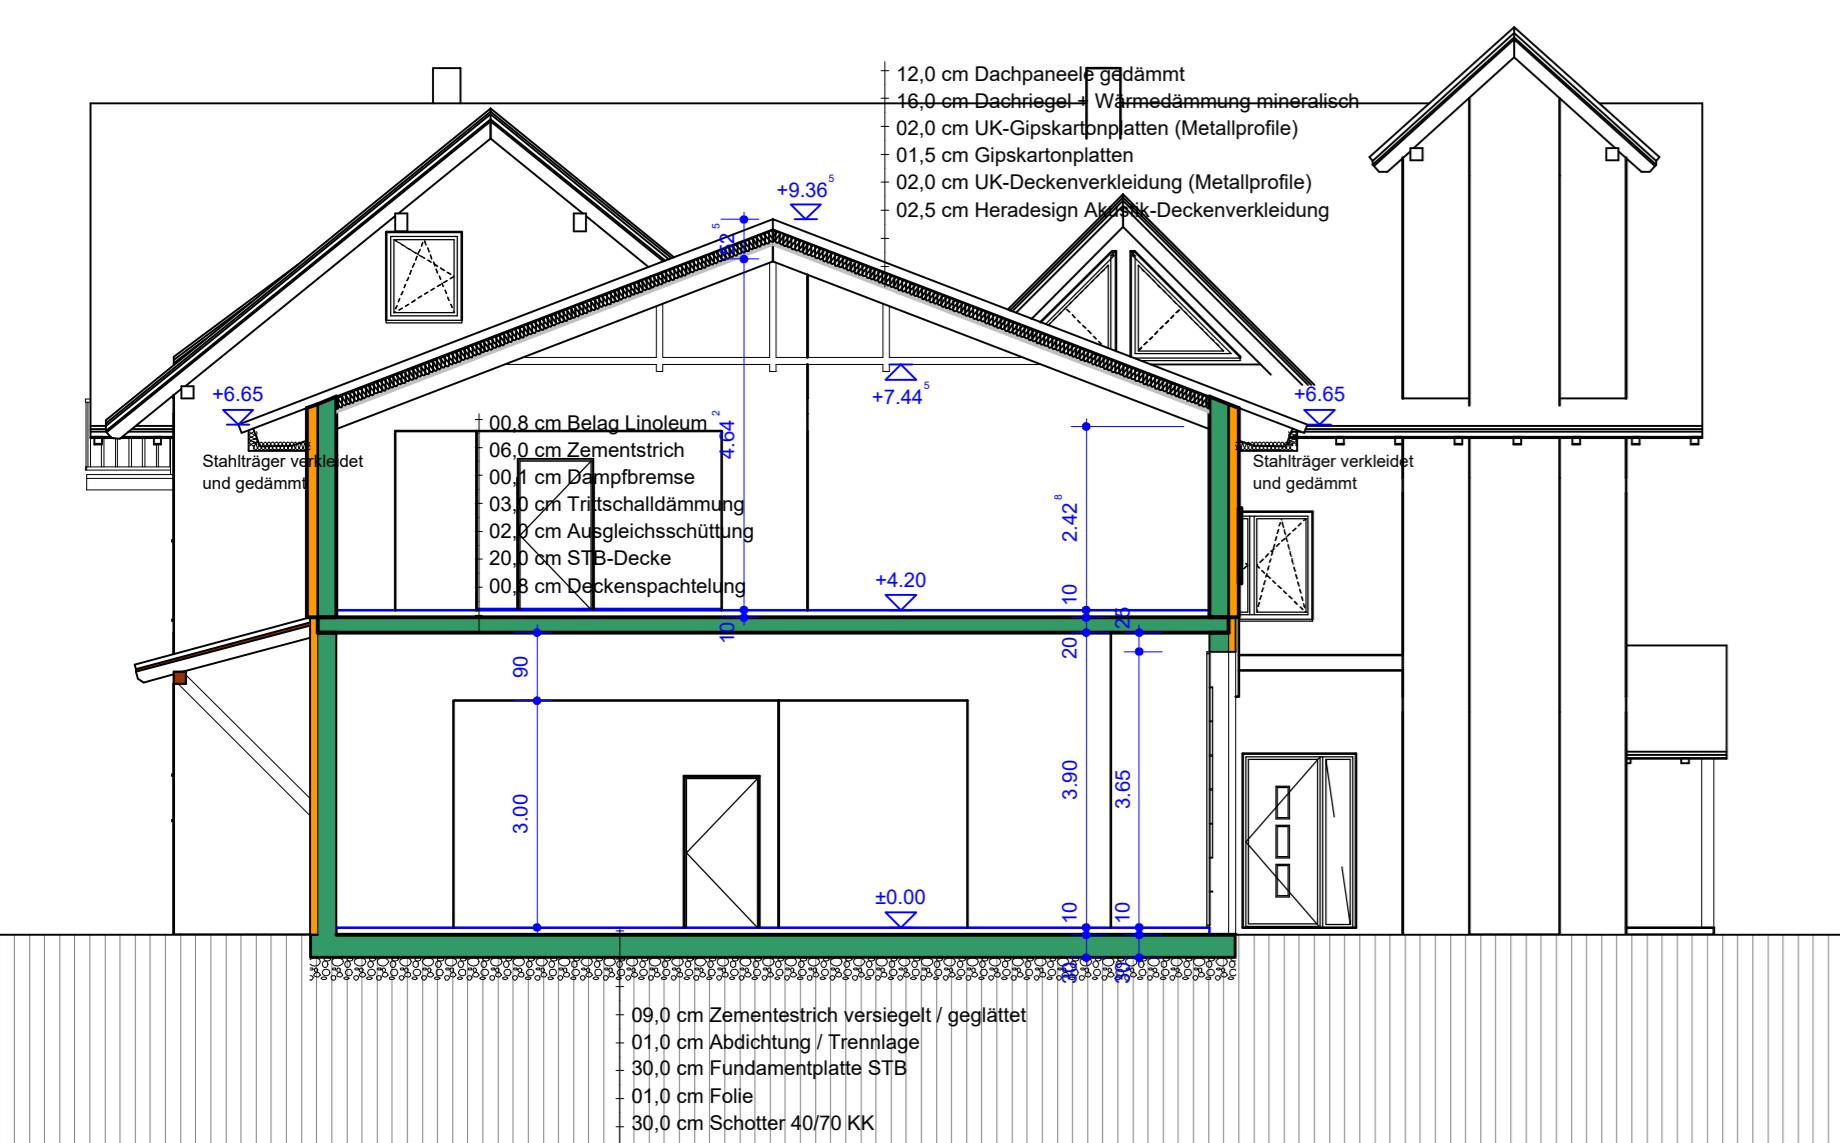


Schnitt 2 - 2, M= 1:100



Schnitt 3 - 3, M= 1:100

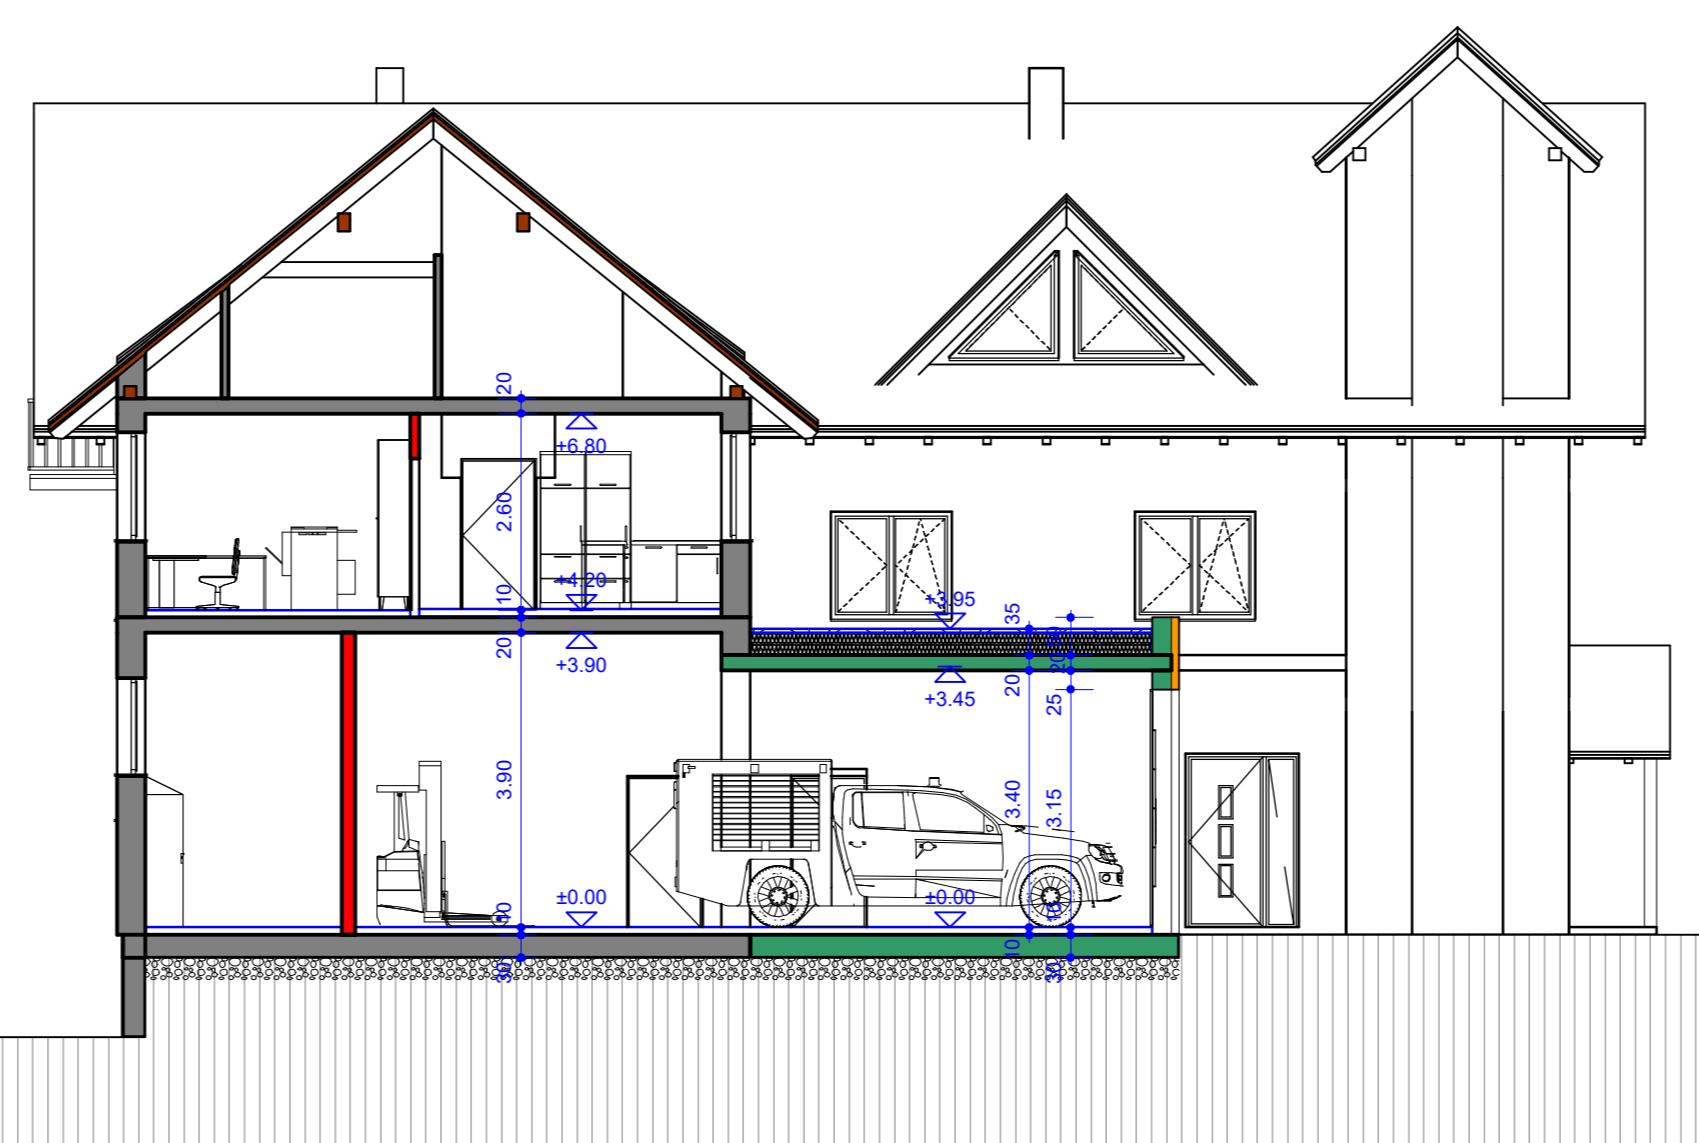



Schnitt 4 - 4, M= 1:100

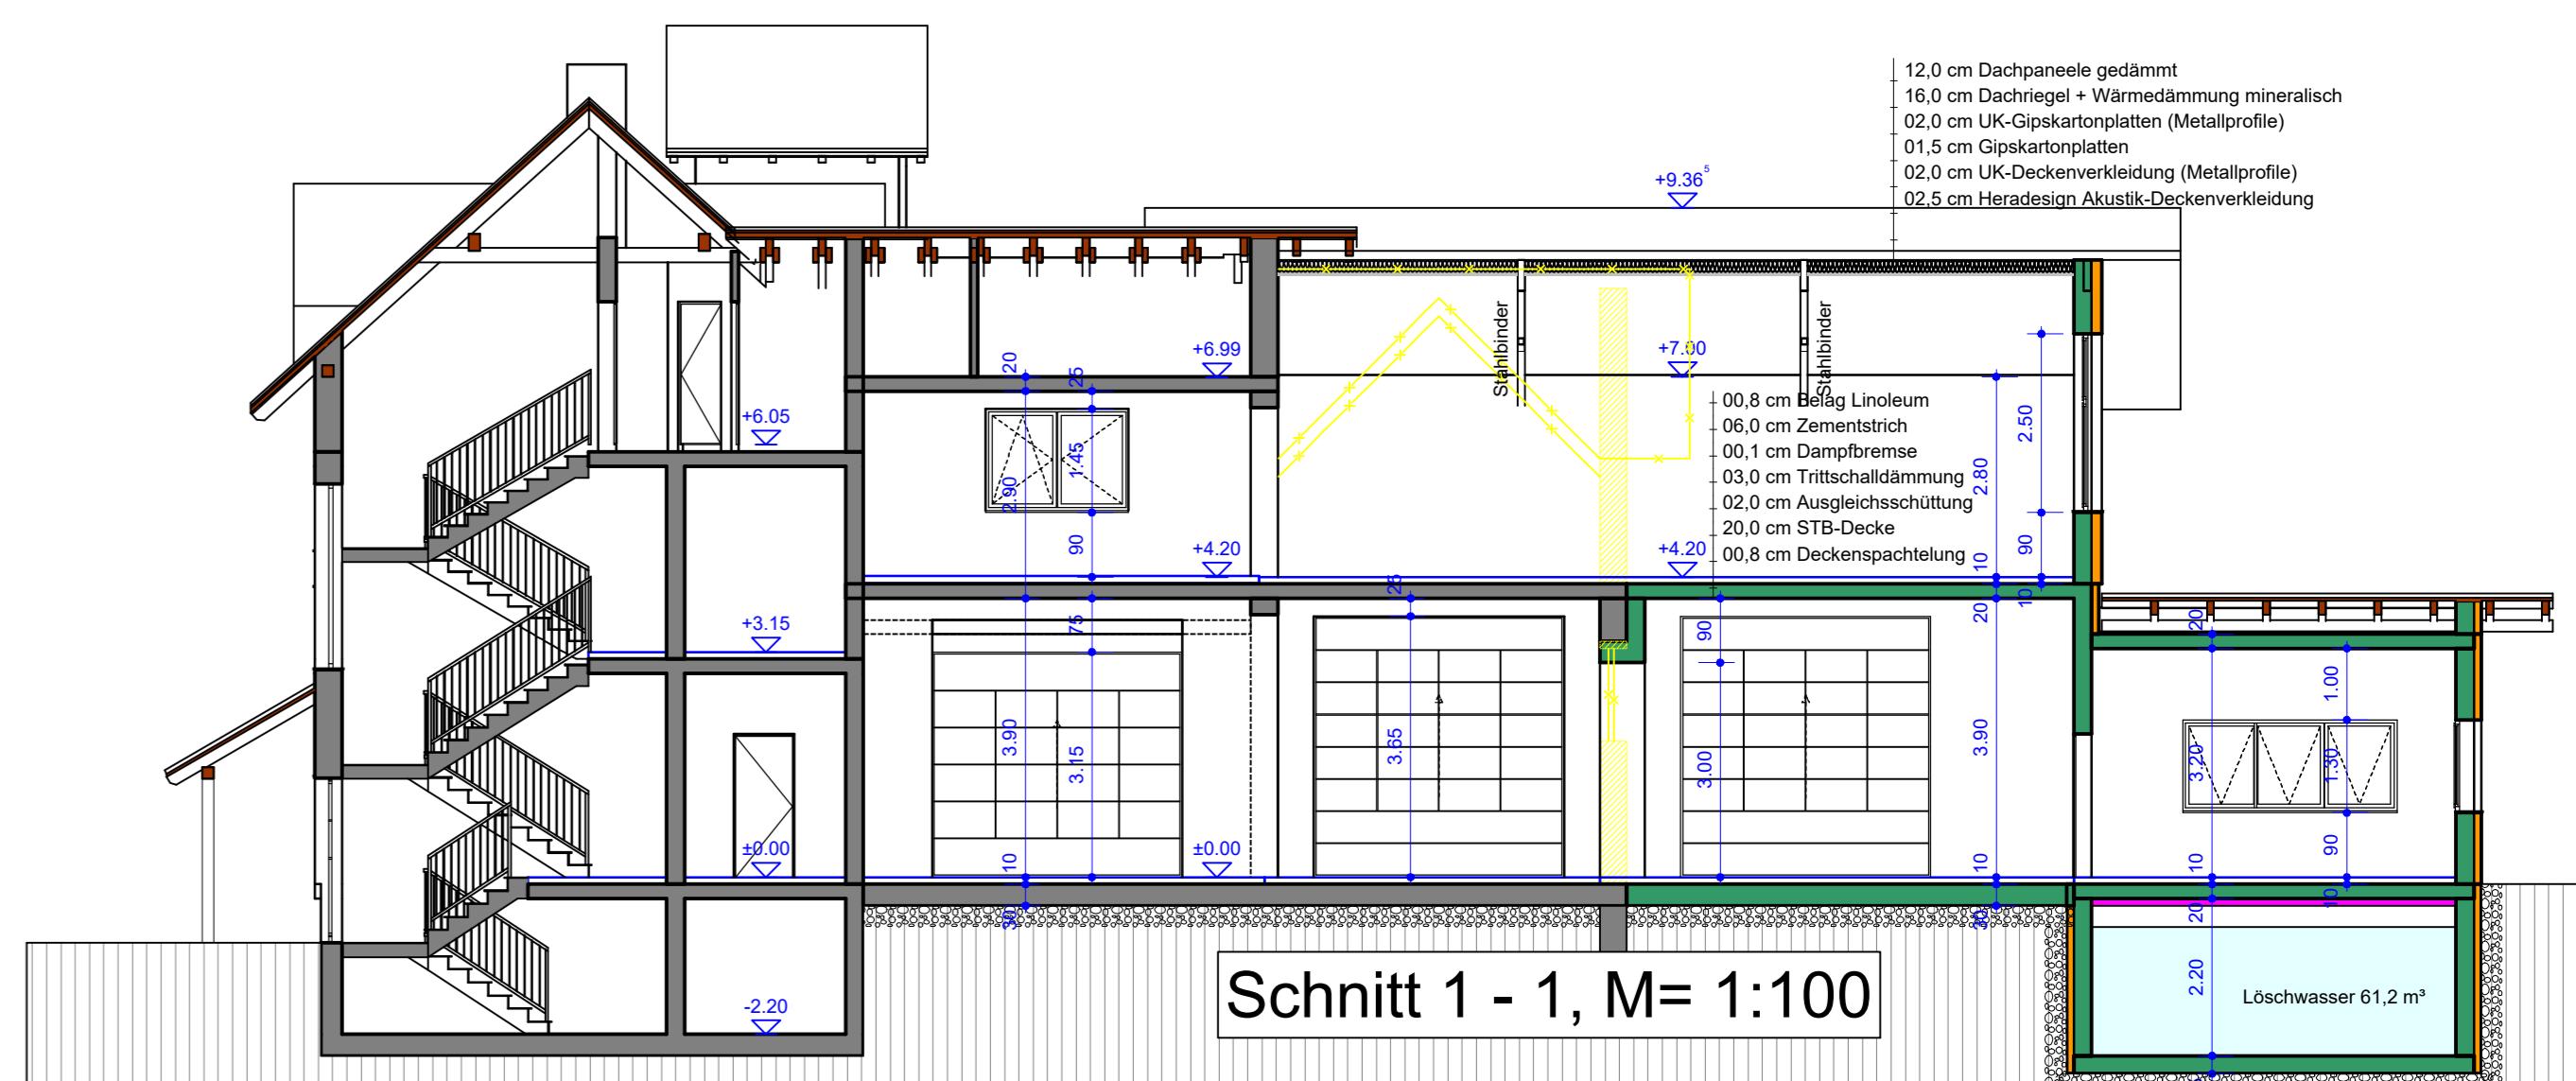

Schnitt 1 - 1, M= 1:100



derzeitiger Bestand

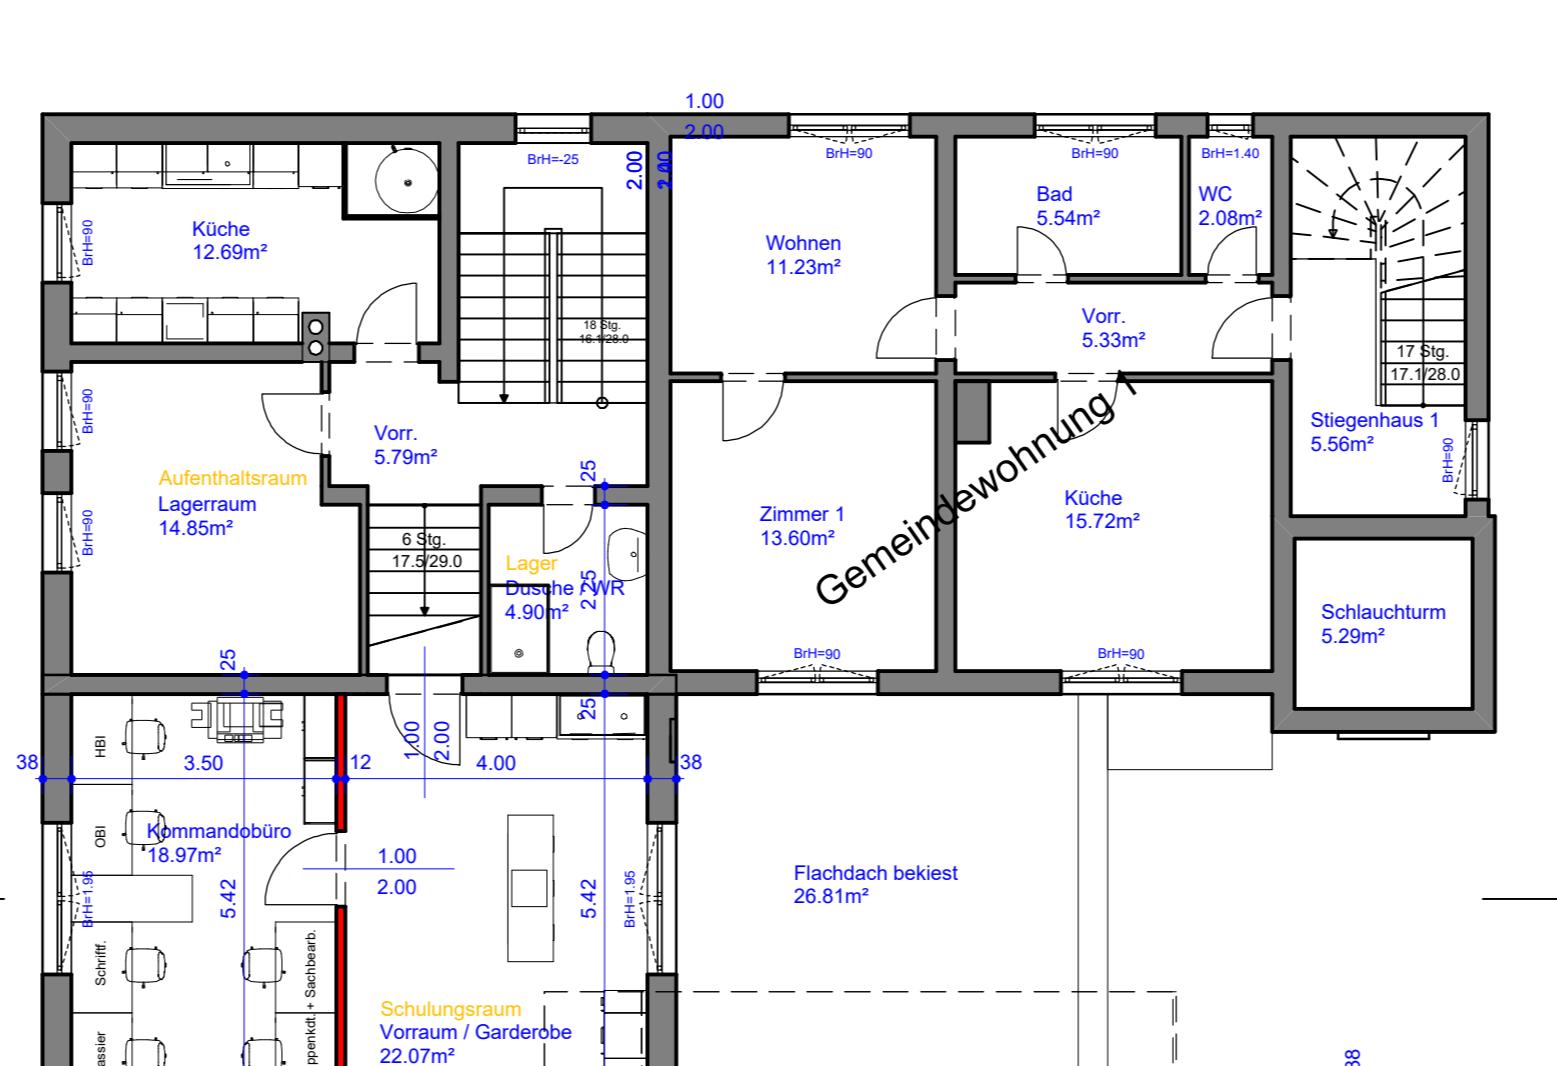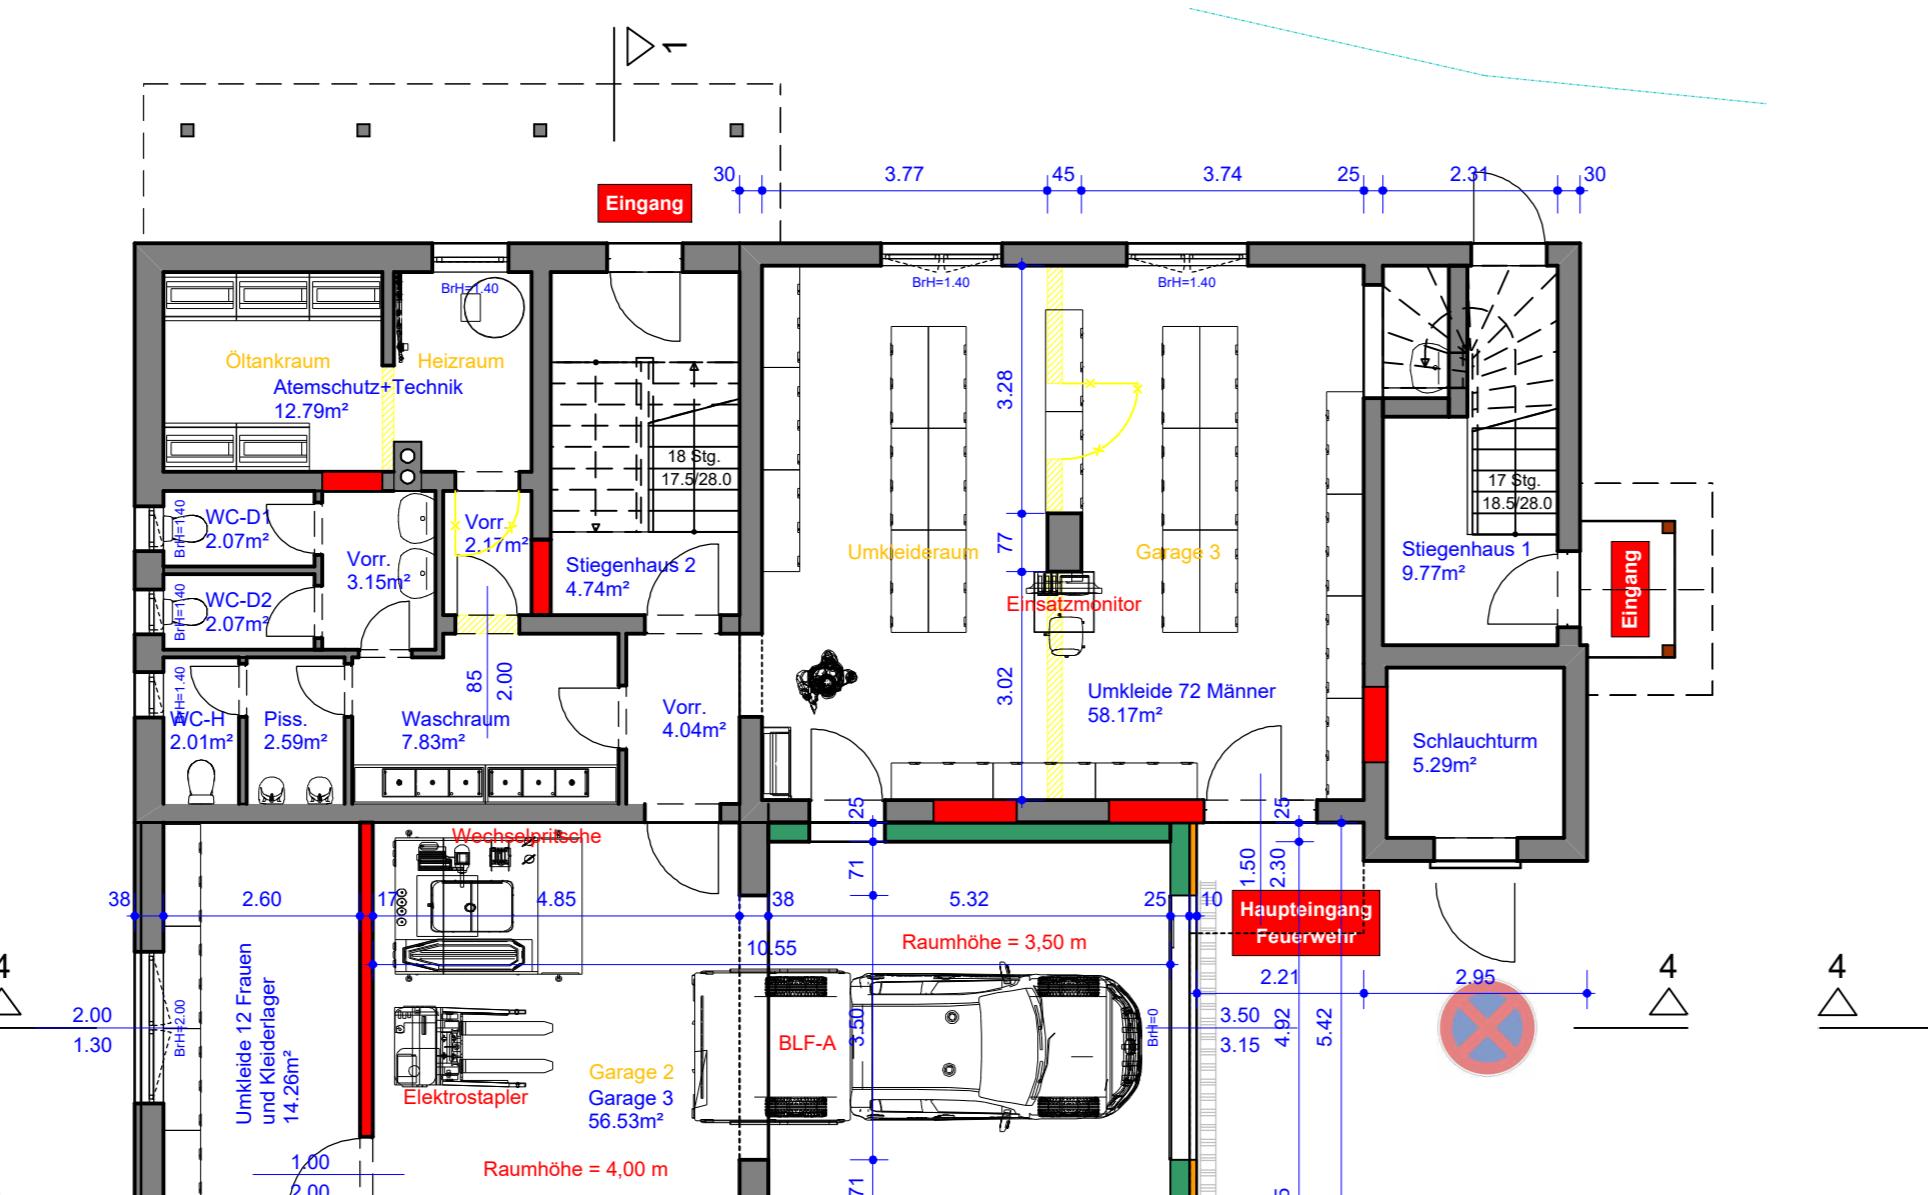

BM HÖLLER Robert
Biro: 8243 Pruggen, Dirmigg 54
Tel: (0654) 317 33 37
Fax: (0620) 22 06 Dw. 1417
E-Mail: info@hoeller-bau.at

HÖLLER BAU
Baumeister
HÖLLER Robert

Pläne | Statik | Energiesanierung | Wärmedämmung | Ausschreibung u. Bauaufsicht | Bauausverständiger | Generalunternehmerleisungen

EINREICHPLAN

Projekt: Zu- bzw. Umbau beim best. Feuerwehrhaus
Erweiterung Umkleideraum + Dusche
Zubau einer 3. Garage
Vergrößerung Schulungsraum

GSt-Nr. 941/2 EZ ... KG. Ehrenschachen (64005)

Bauwerber (Unterschrift)

Feuerwehr Ehrenschachen
Weh Nr. 47-006
Ehrenschachen 127
AT- 8240 Friedberg

(Unterschrift)

Grundermittler (Unterschrift)

Stadtgemeinde Friedberg

Hauptplatz 20

AT- 8240 Friedberg

(Unterschrift)

Bauführer (rechtsgültige Unterfertigung)

Planimittl.

Grundriss(e)

Ansichten

Baustatistik

sonstige Unterlagen

Plangröße: A1+

gez. von:

Datum:

Plan- / Projekt Nr.:

022.0217EP

Maßstab:

1:100

1:100

1:100

1:1000 / 1:500

PARIE:

A

B

C

D

E

F

Planimittl.

Grundriss(e)

Ansichten

Baustatistik

sonstige Unterlagen

Plangröße: A1+

gez. von:

Datum:

Plan- / Projekt Nr.:

022.0217EP

Maßstab:

1:100

1:100

1:1000 / 1:500

PARIE:

A

B

C

D

E

F

Planimittl.

Grundriss(e)

Ansichten

Baustatistik

sonstige Unterlagen

Plangröße: A1+

gez. von: